TOITURE

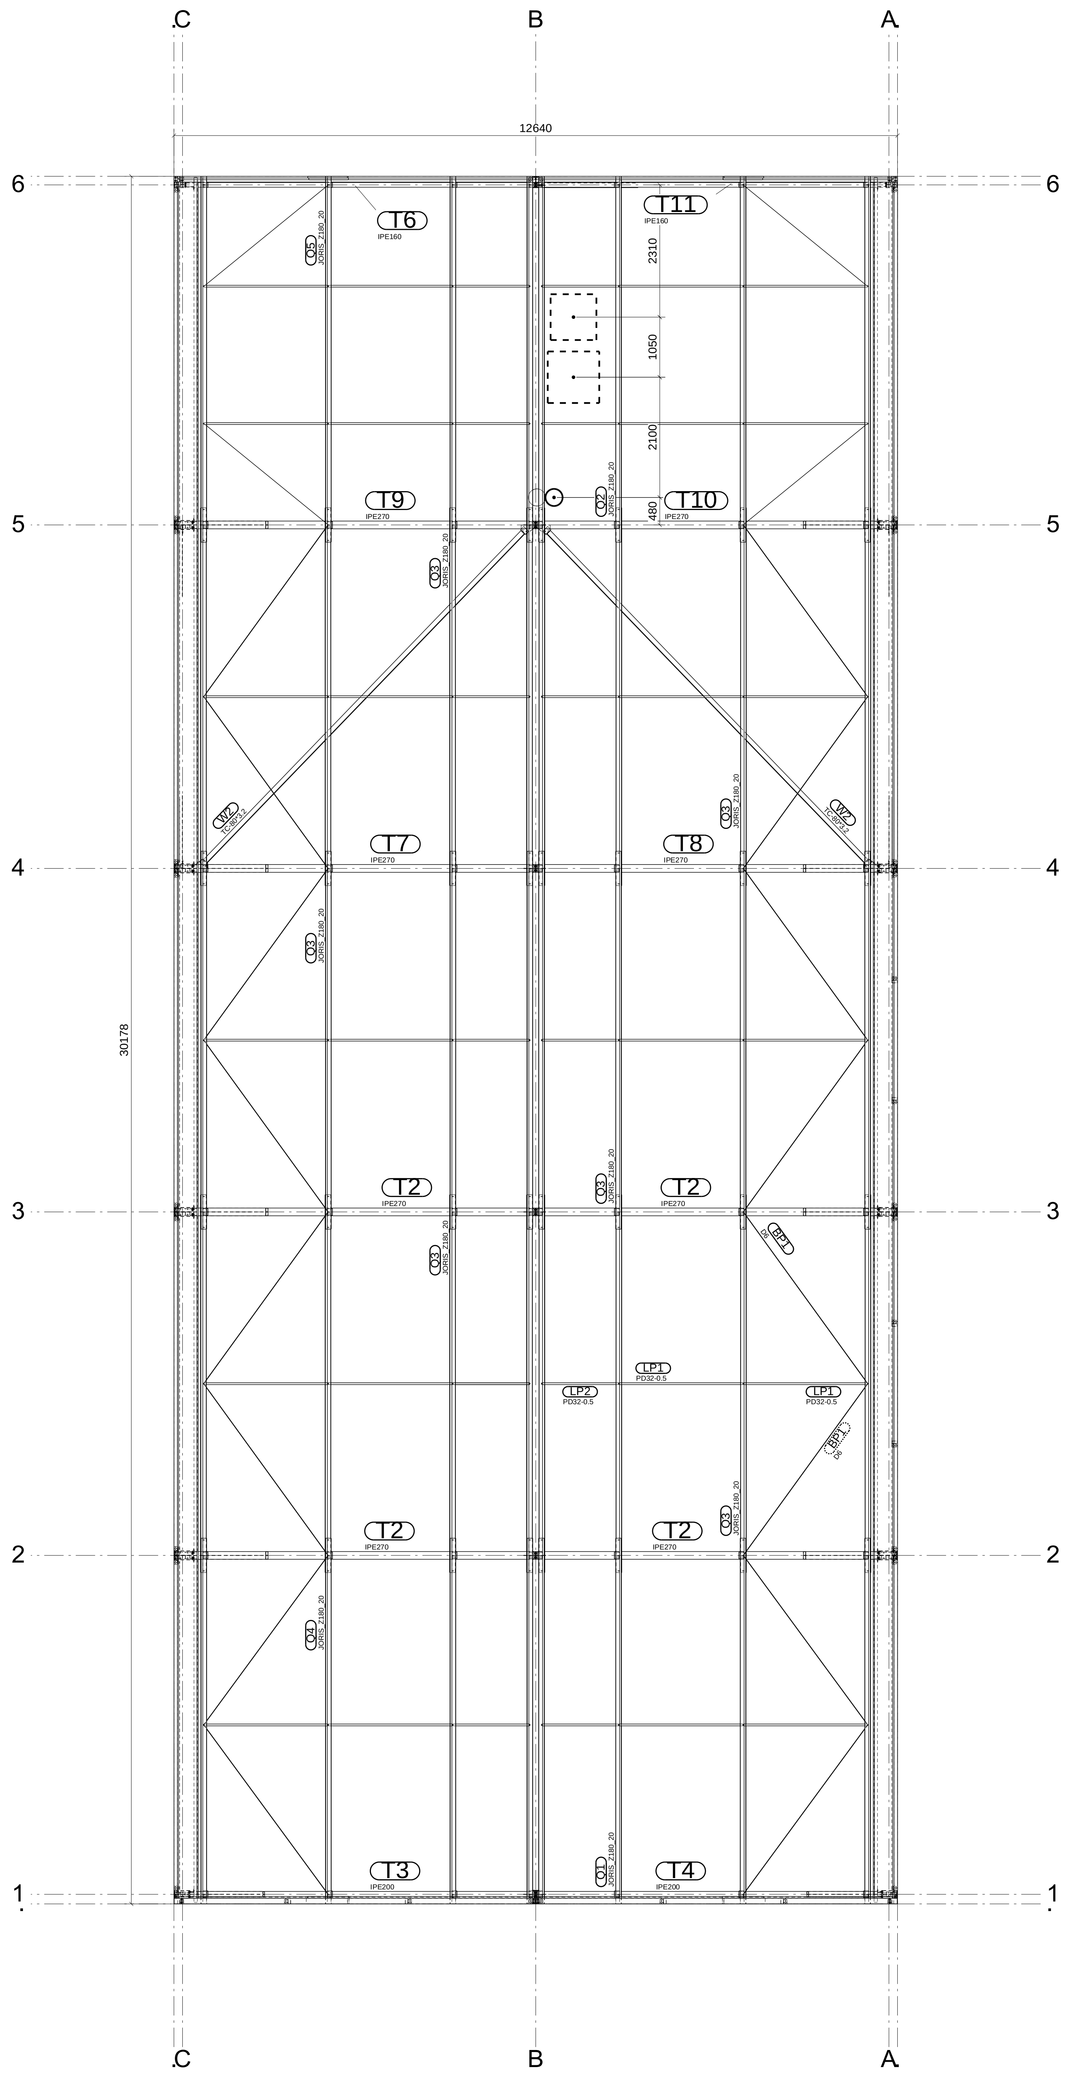

PLANCHER

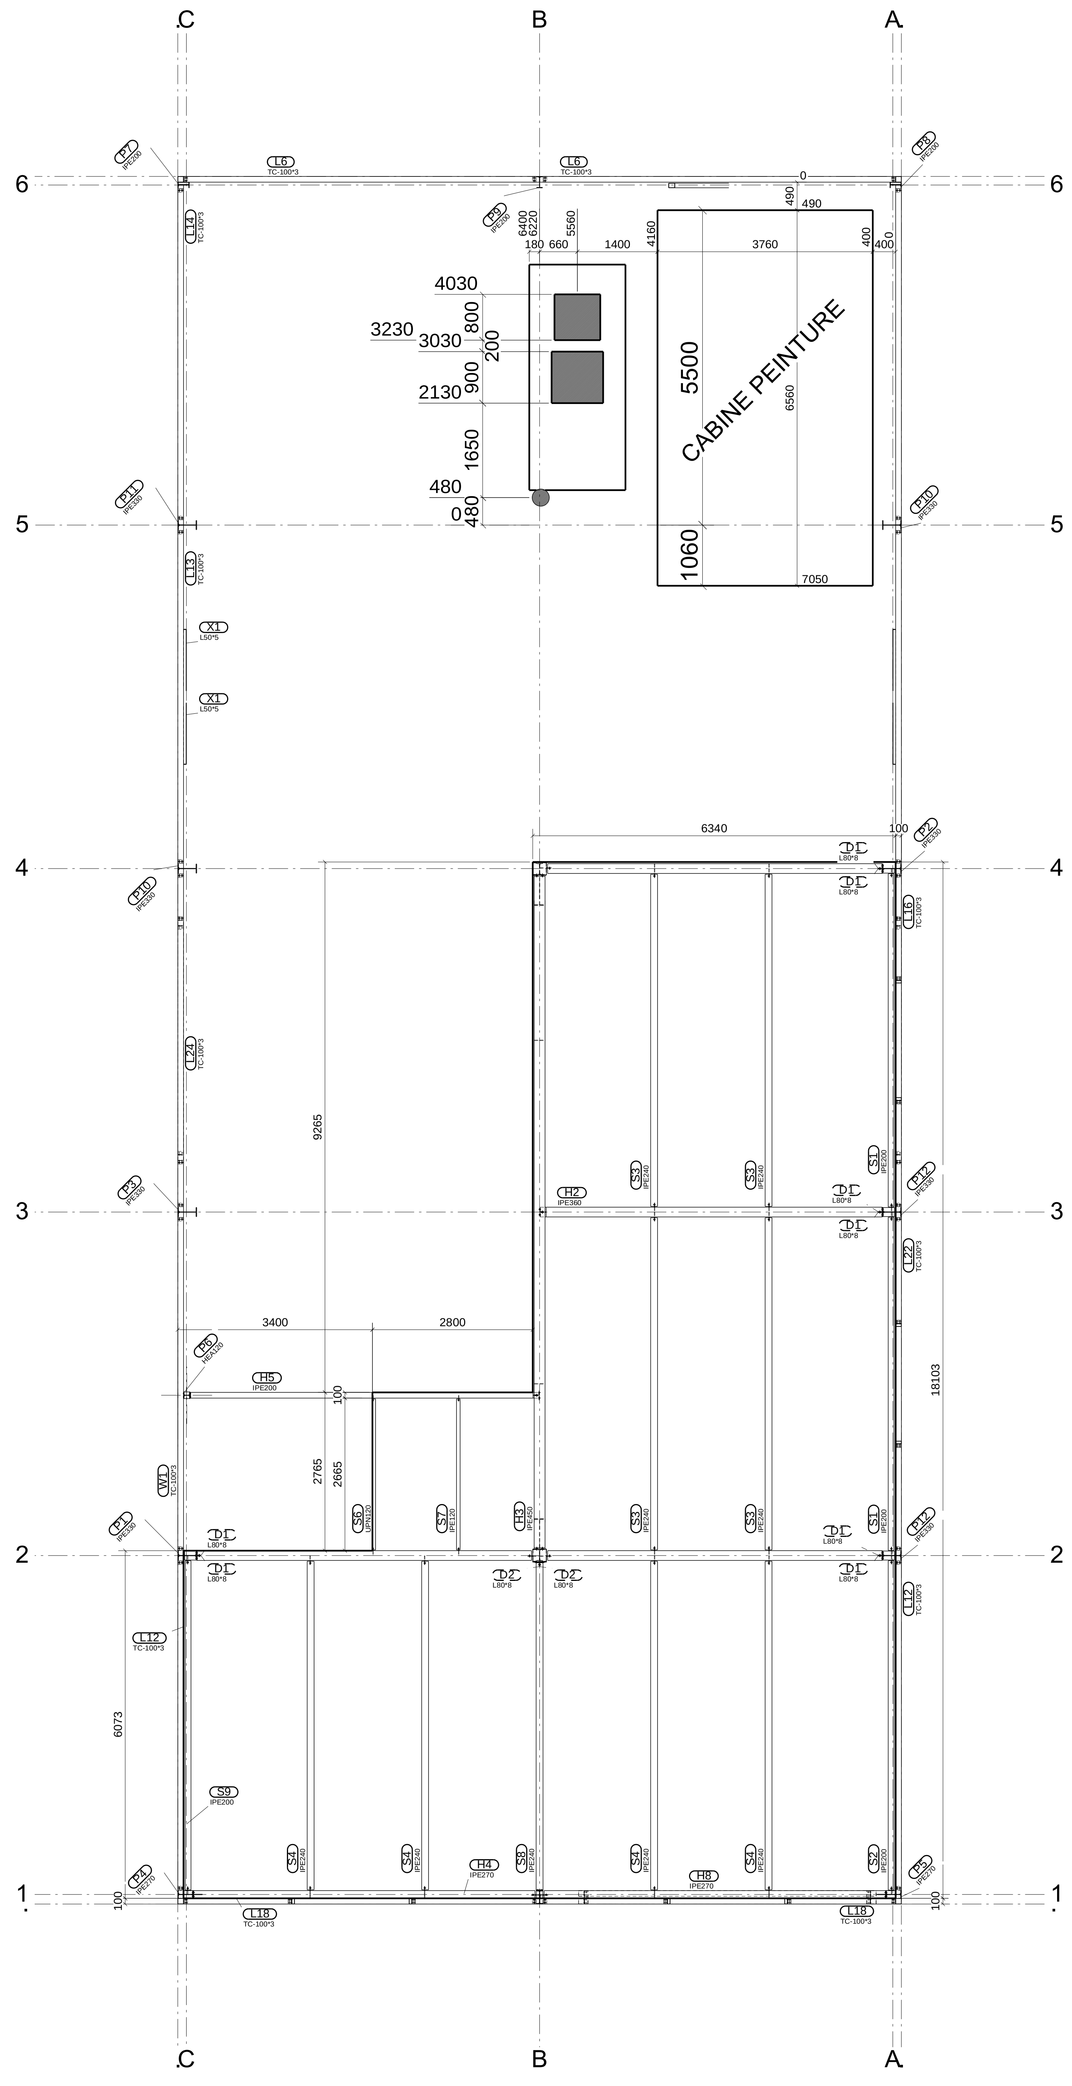

IMPLANTATION

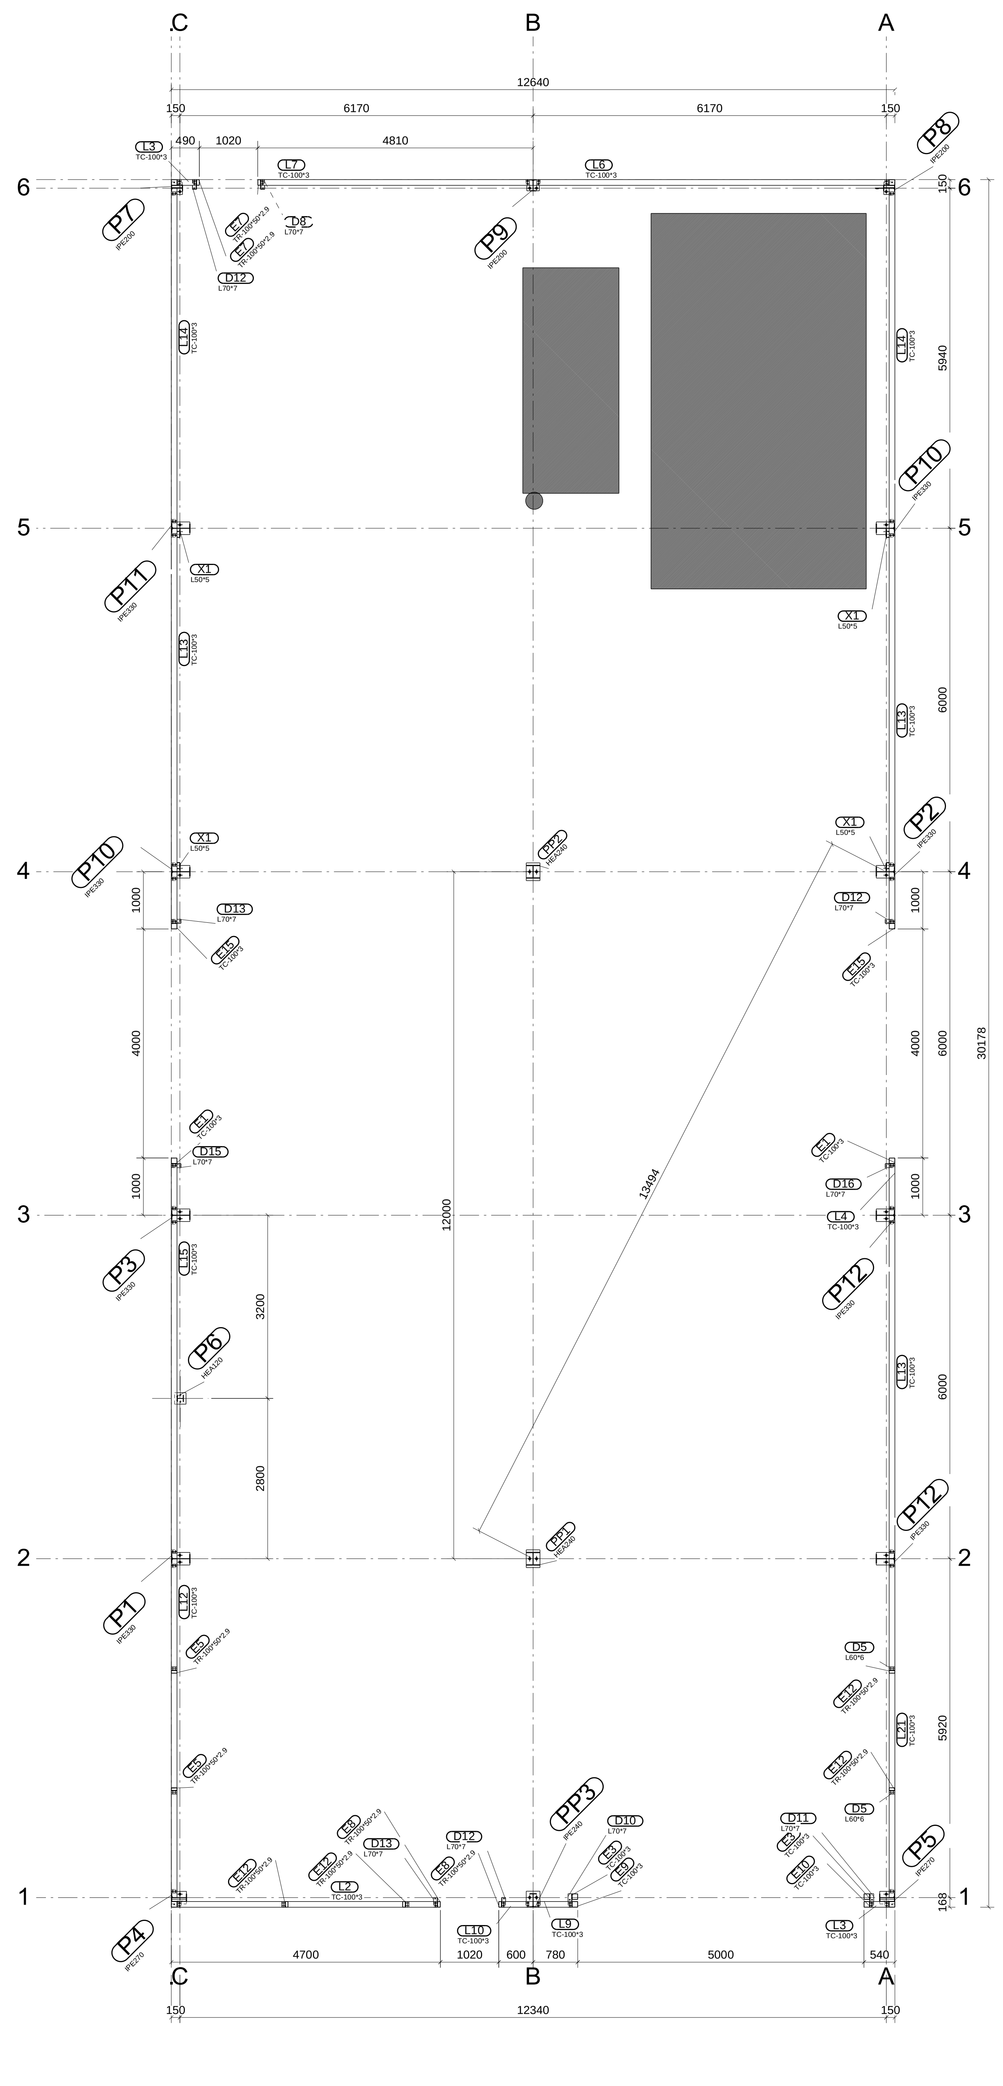

BEST AUTO

BEST AUTO

ATELIER AUTOMOBILE

MONTIGNAC [33]

INDICE	DATE	MODIFICATIONS
A	10/07/2018	Intégration cabine de peinture et cheminées (modif. empannage) Encadrements pour Portes sectionnelles files A & C
		Première diffusion

VUES EN PLAN

A.B.C.S

CHARPENTES METALLIQUES

COUVERTURE - BARDAGE - SERRURERIE

Impression le	11.07.2018
Nom	Erick F.
Echelle	1/50
PLAN	
N°Cde	1805_BE

Tél: 05 57 69 86 04 - Fax : 05 57 49 37 93

contact@abcs.fr

www.abcs.fr